



GRUNDRISS 3. OBERGESCHOSS

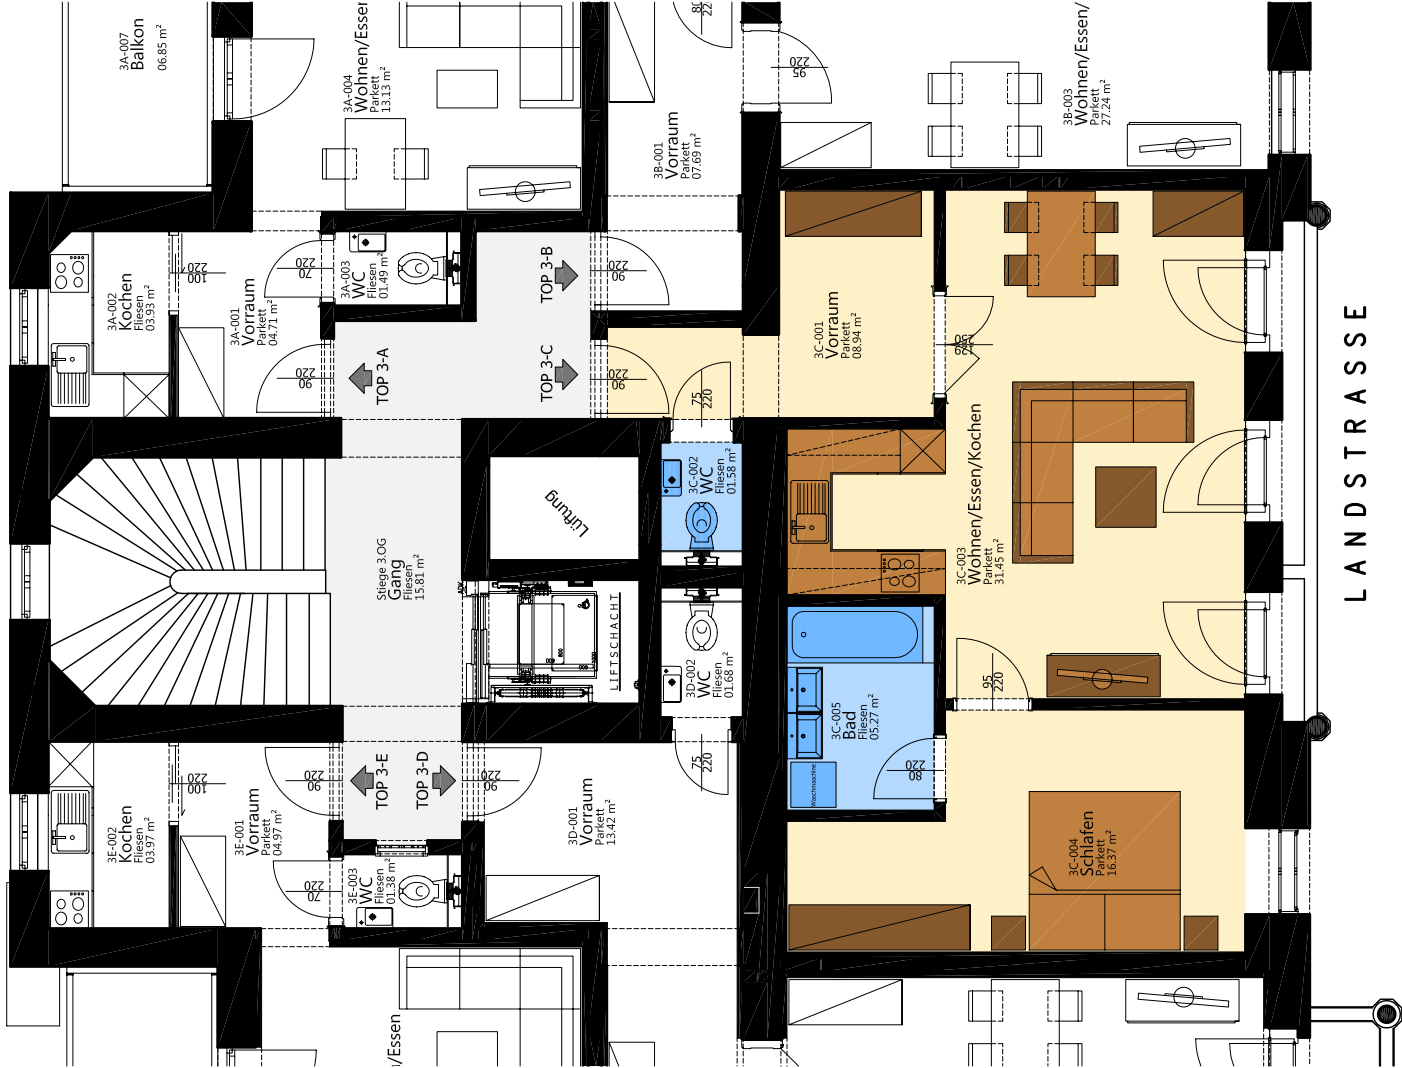

ÜBERSICHT 3. OBERGESCHOSS

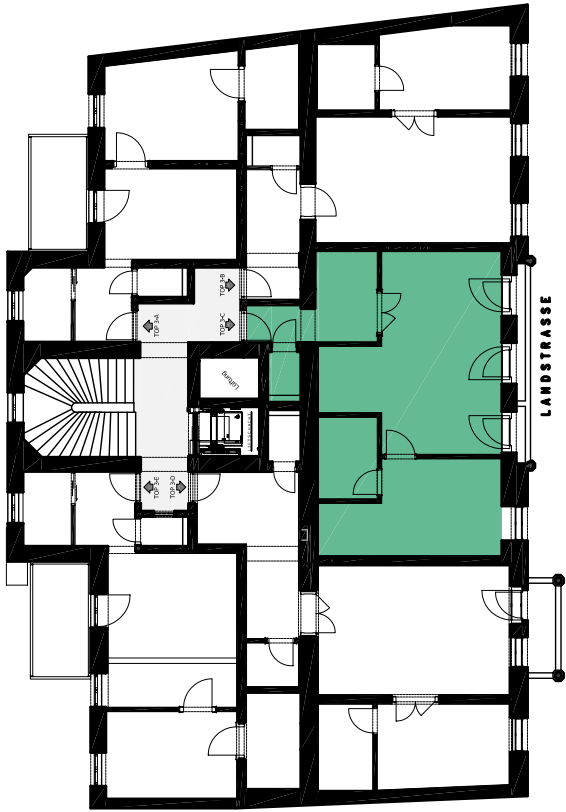

TOP 3-C

VORRAUM	08.94 m²
WC	01.58 m²
WOHNEN / ESSEN / KOCHEN	31.45 m²
SCHLAFEN	16.37 m²
BAD	05.27 m²
GESAMT:	63.61 m²

WOHNNUTZFLÄCHE GESAMT:	63.61 m²
------------------------	----------

LANDSTRASSE 71

TOP 3-C

STAND 23.04.2014

Abbildungen: Symbolfotos, alle Angaben unverbindlich und ohne Gewähr
Möblierung dient als Einrichtungsvorschlag

HOFMEISTER